


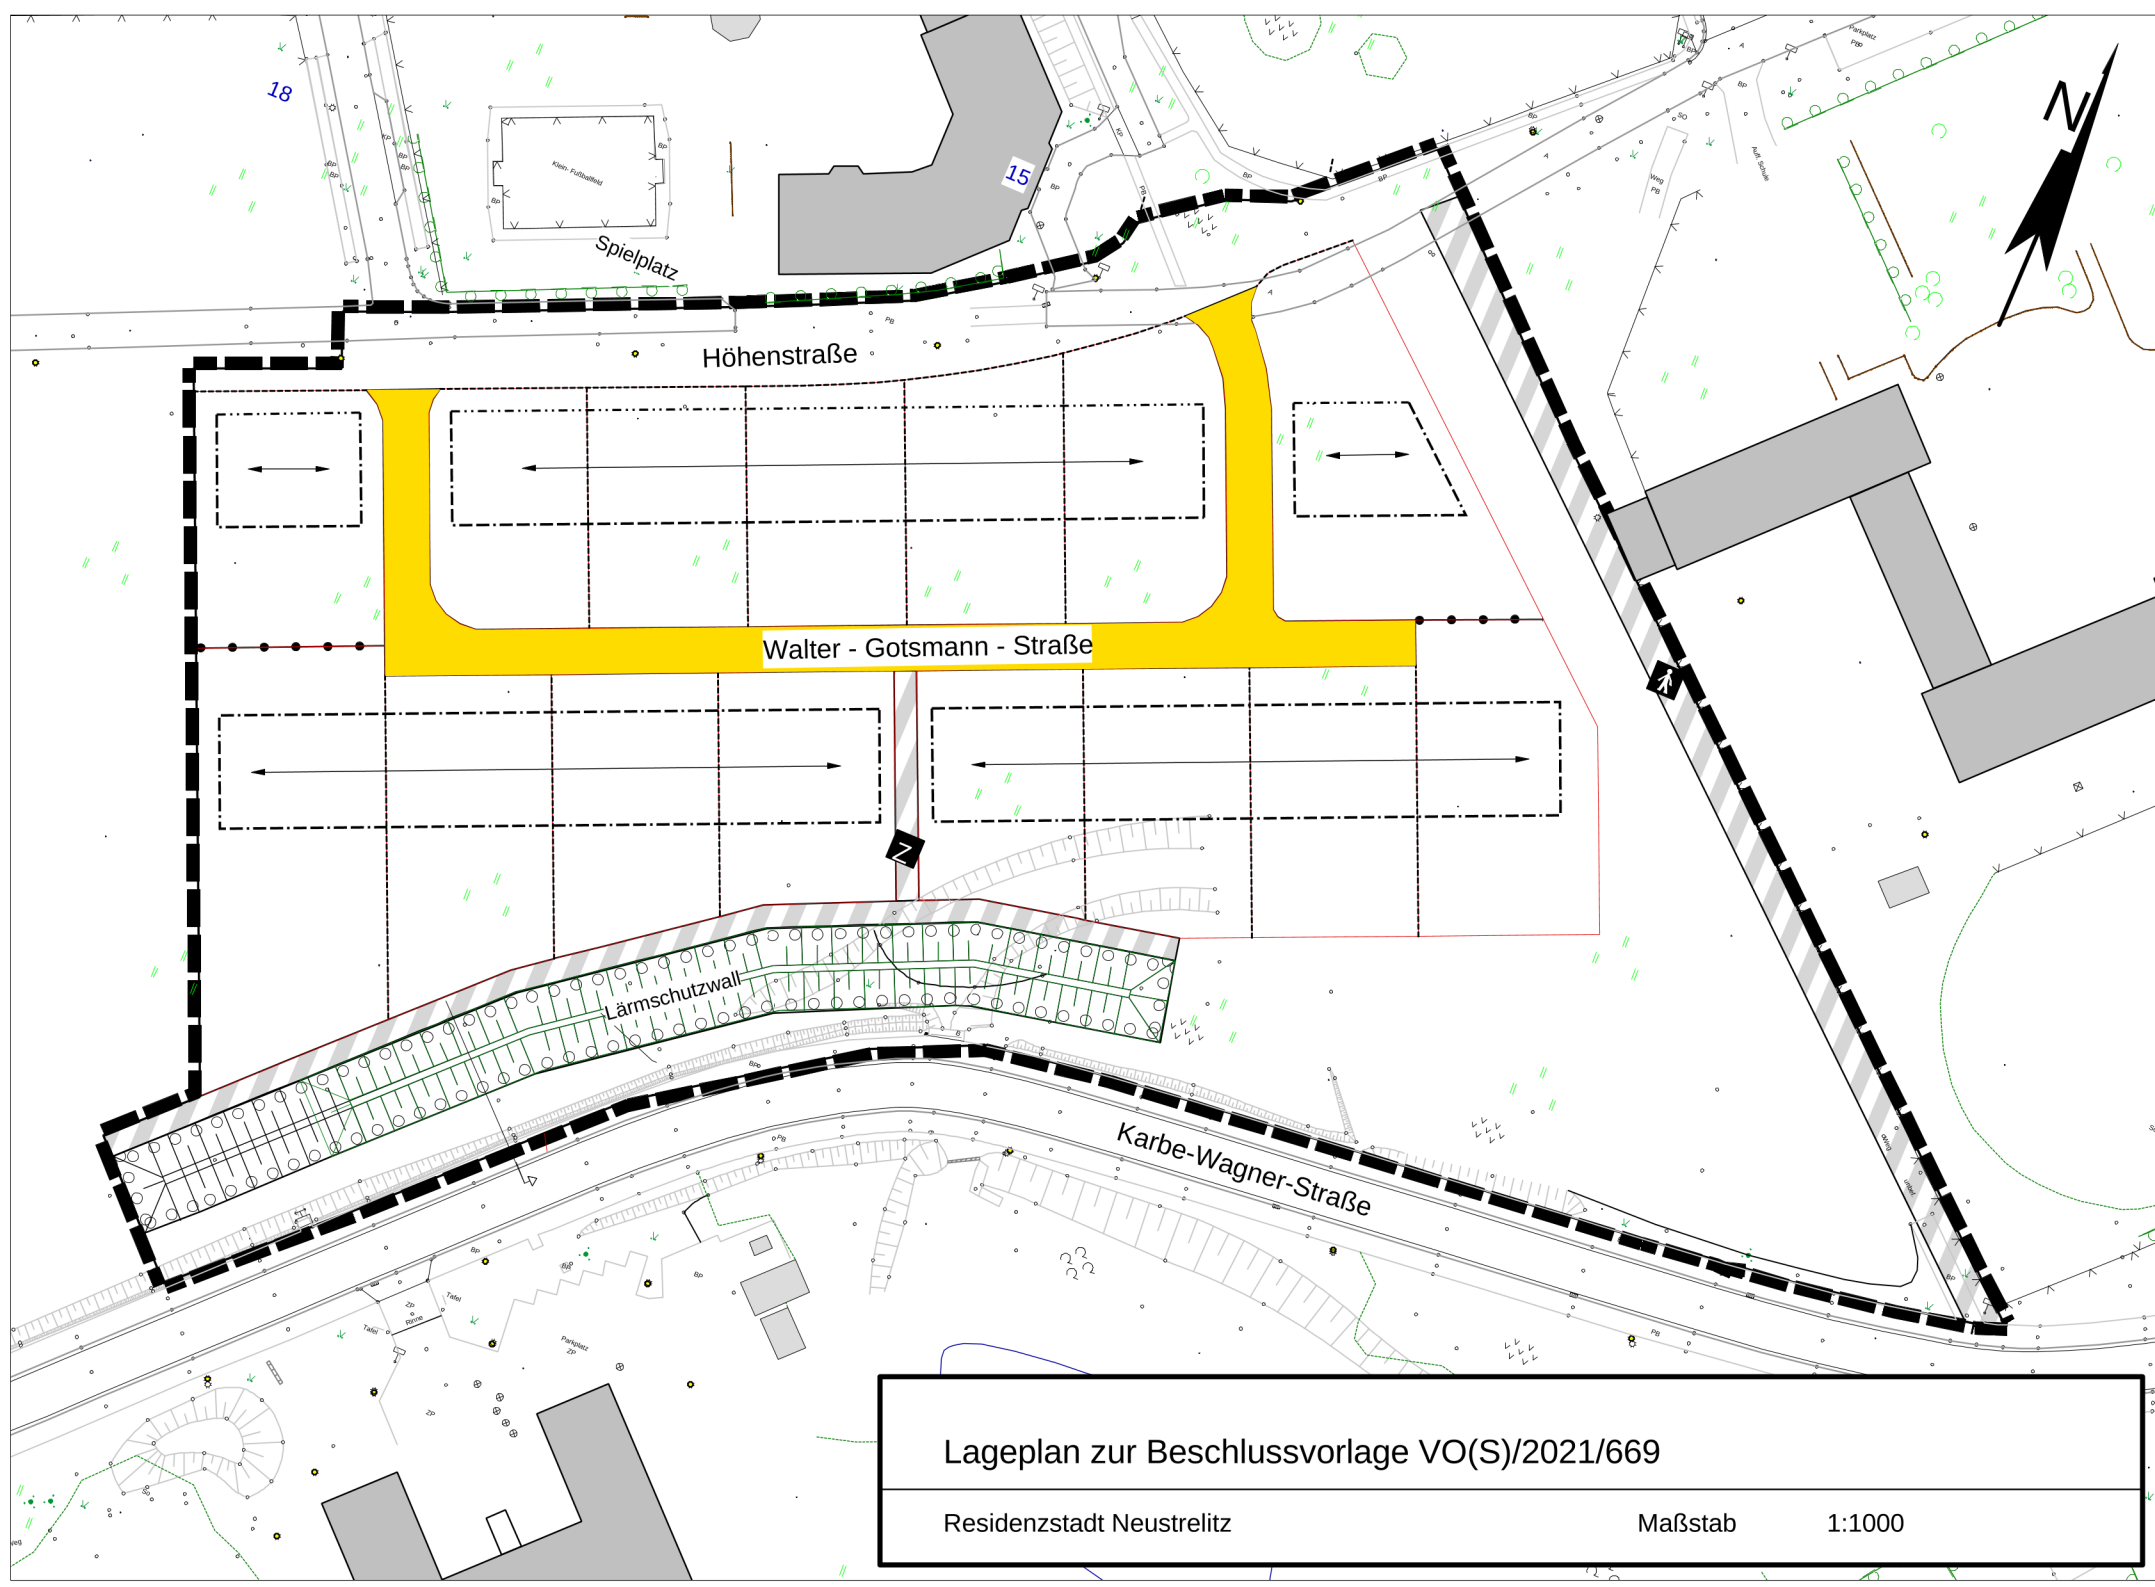

Lageplan zur Beschlussvorlage VO(S)/2021/669

Residenzstadt Neustrelitz

Maßstab

1:1000