


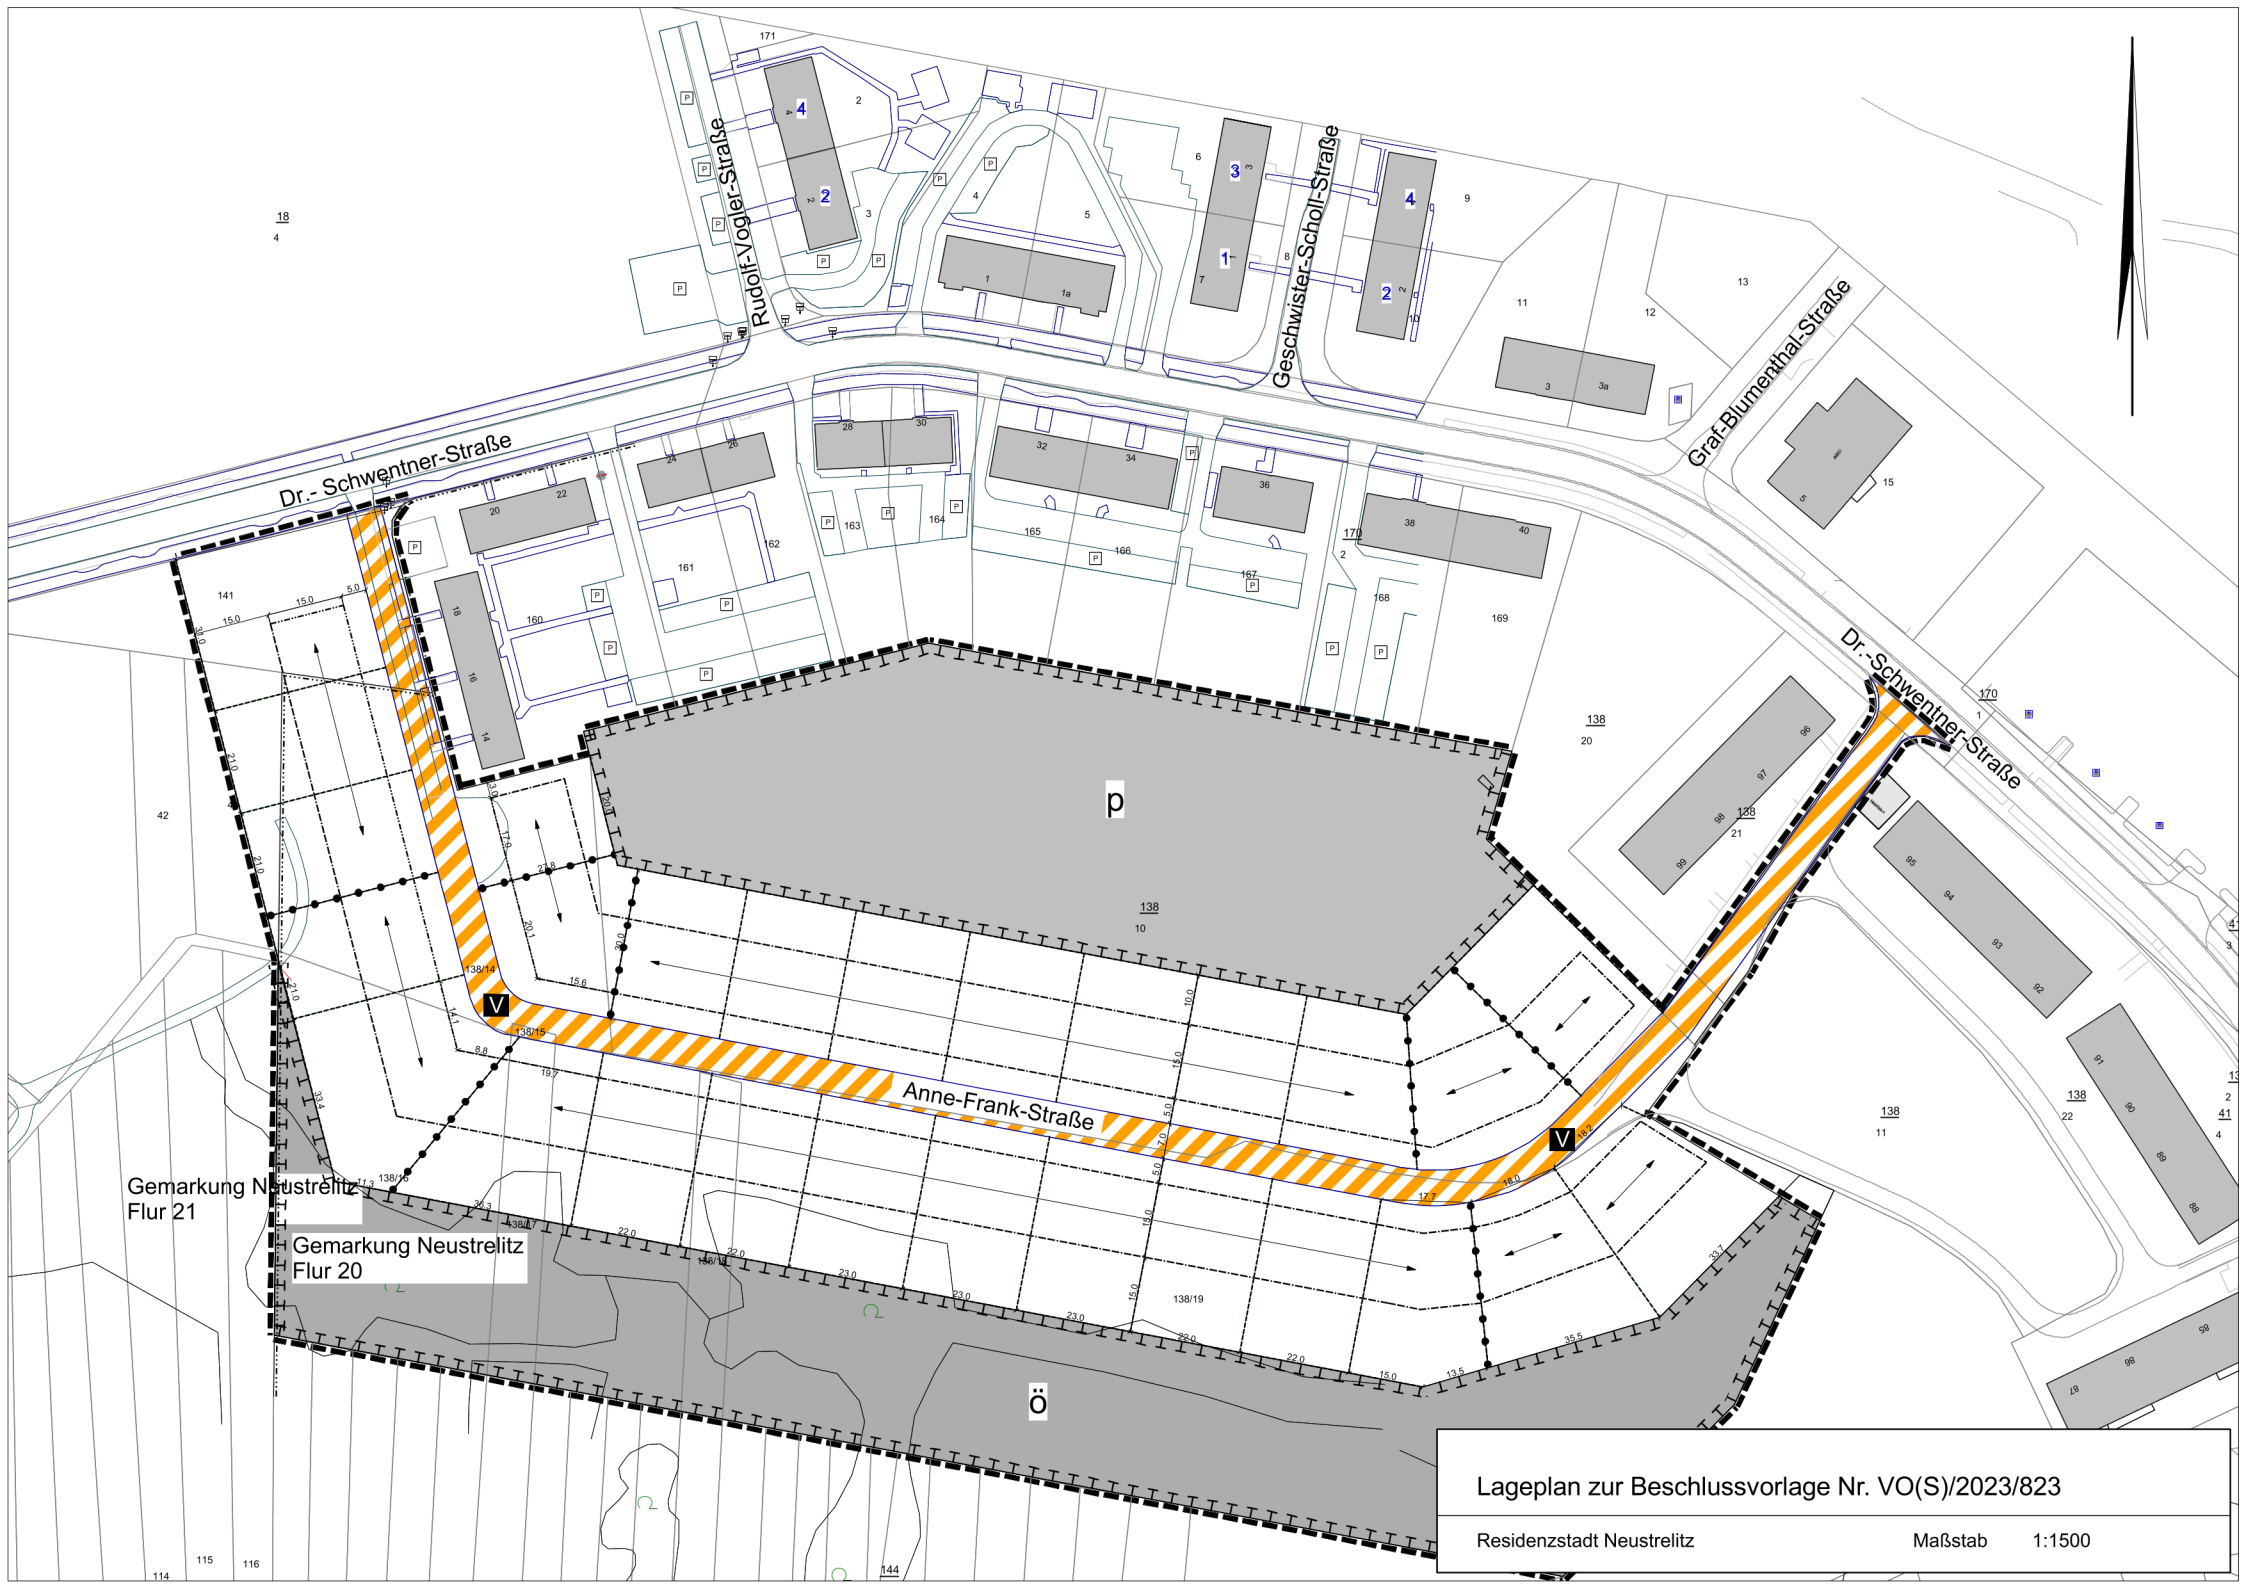

Gemarkung Neustrelitz
Flur 21

Gemarkung Neustrelitz
Flur 20

Lageplan zur Beschlussvorlage Nr. VO(S)/2023/823

Residenzstadt Neustrelitz

Maßstab 1:1500