



# Residenzstadt Neustrelitz

**VO(S)/2021/639**

Beschlussvorlage  
Stadtvertretung  
öffentlich

## Umbenennung der Rudower Nebenstraße

<i>Organisationseinheit:</i> Amt für Stadtplanung und Grundstücksentwicklung <i>Antragsteller:</i>	<i>Datum</i> 11.05.2021
---	----------------------------

<i>Beratungsfolge</i>	<i>Geplante Sitzungstermine</i>	<i>Ö / N</i>
Dezernentenkonferenz (Vorberatung)	25.05.2021	N
Ausschuss für Stadtentwicklung und Bau (Vorberatung)	08.06.2021	Ö
Hauptausschuss (Vorberatung)	14.06.2021	N
Stadtvertretung der Residenzstadt Neustrelitz (Entscheidung)	17.06.2021	Ö

### Beschlussvorschlag

Die Stadtvertretung Neustrelitz beschließt, die in der Anlage zu dieser Beschlussvorlage gekennzeichnete bislang mit dem Namen „Rudower Nebenstraße“ versehene Verkehrsfläche mit der neuen Bezeichnung

„Straße des Handwerks“

namentlich zu widmen.

<b>Beratungsergebnis</b>						
Gremium			Sitzung am		TOP	
einstimmig	mit Stimmenmehrheit	ja	nein	Enthaltung	laut Beschlussvorschlag	abweichender Beschluss (Rücks.)

## Sachverhalt

Die Beschlussvorlage folgt einem Antrag der Handwerkskammer im Zusammenhang mit der von ihr geplanten Investition am Standort des Handwerkerbildungszentrums Neustrelitz auf dem Grundstück der Rudower Nebenstraße 1. Mit der Änderung des Namens dieser Straße soll die Wahrnehmung der Handwerkskammer im Ort für die eigenen Betriebe, für die Partnerorganisationen sowie für die Jugendlichen, die eine handwerkliche Ausbildung absolvieren, erhöht werden.

Die finanziellen Auswirkungen für die Stadt beschränken sich ausschließlich auf die Beschaffung und das Anbringen der neuen Straßenschilder. Diese werden aus den verfügbaren Mitteln im Haushaltsjahr 2021 für die Unterhaltung von Straßen bereitgestellt.

## Finanzielle Auswirkungen

Im laufenden Haushaltsjahr:			In Folgejahren:		
<input checked="" type="checkbox"/> <b>Nein</b>			<input type="checkbox"/> <b>Nein</b>		
<input type="checkbox"/> <b>Ja</b>			<input type="checkbox"/> <b>Ja</b>	<input type="checkbox"/> einmalig	<input type="checkbox"/> jährlich
<u>Ergebnishaushalt:</u>			<u>Ergebnishaushalt:</u>		
<b>Produkt/ Konto :</b>			<b>Produkt/ Konto:</b>		
	Aufwendungen	Erträge		Aufwendungen	Erträge
Alt:	0 €	0 €	Alt:	0 €	0 €
Neu:	0 €	0 €	Neu:	0 €	0 €
<u>Finanzhaushalt:</u>			<u>Finanzhaushalt</u>		
<b>Produkt/ Konto :</b>					
<b>Maßnahme-Nr.:</b>					
	Auszahlungen	Einzahlungen		Auszahlungen	Einzahlungen
Alt:	0 €	0 €	Alt:	0 €	0 €
Neu:	0 €	0 €	Neu:	0 €	0 €
<b>Finanzielle Mittel stehen:</b>					
<input type="checkbox"/>	<b>auf anderem Produktkonto zur Verfügung</b> (Deckungsvorschlag)				
	Ergebnishaushalt:	0 €	<b>Produkt / Konto:</b>		
	Finanzhaushalt:	0 €	<b>Produkt / Konto:</b>		
	<b>Maßnahme-Nr.:</b>				
<input type="checkbox"/>	<b>nicht zur Verfügung</b> (kein Deckungsvorschlag)				
<b>Bemerkungen:</b>					


## Anlage/n

1	Lageplan (öffentlich)
---	-----------------------

\_\_\_\_\_  
Stadtpräsident

\_\_\_\_\_  
Siegel

\_\_\_\_\_  
Bürgermeister

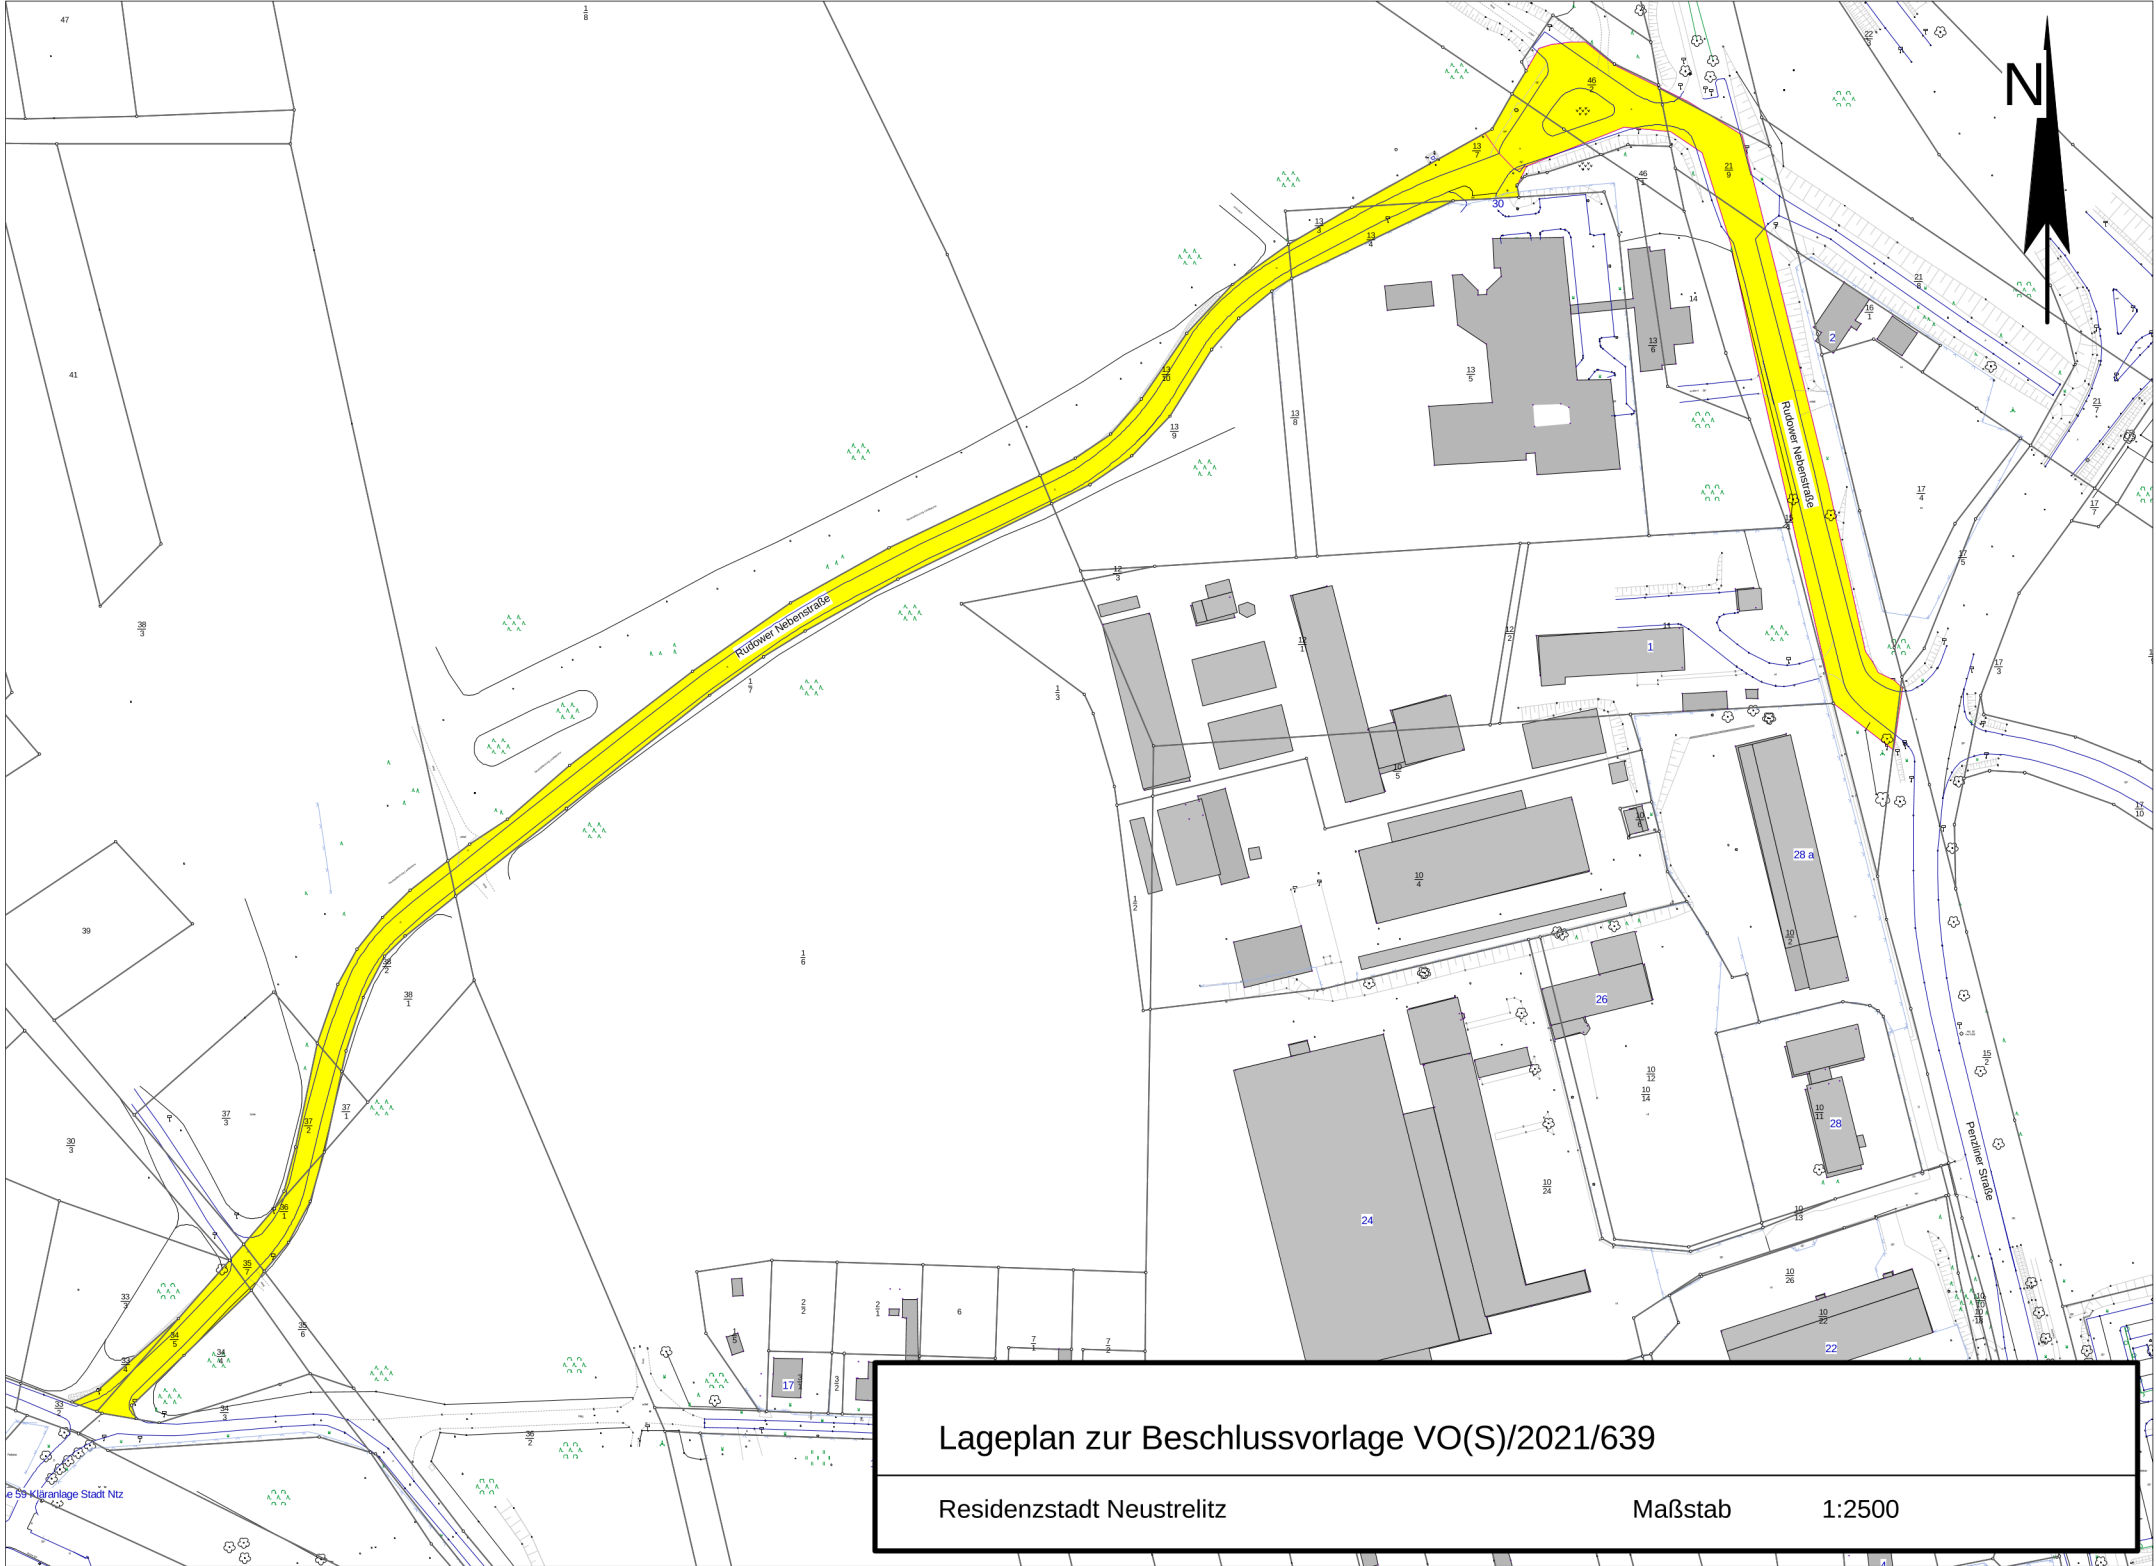

Lageplan zur Beschlussvorlage VO(S)/2021/639

Residenzstadt Neustrelitz

Maßstab

1:2500