Neustrelitz - Turmgeometrie für K-Türme mit BW-Turbinen 4,5MW, RotorØ 151 m, Nabenhöhe 140 m

Ansicht - Gesamtanlage - Turm

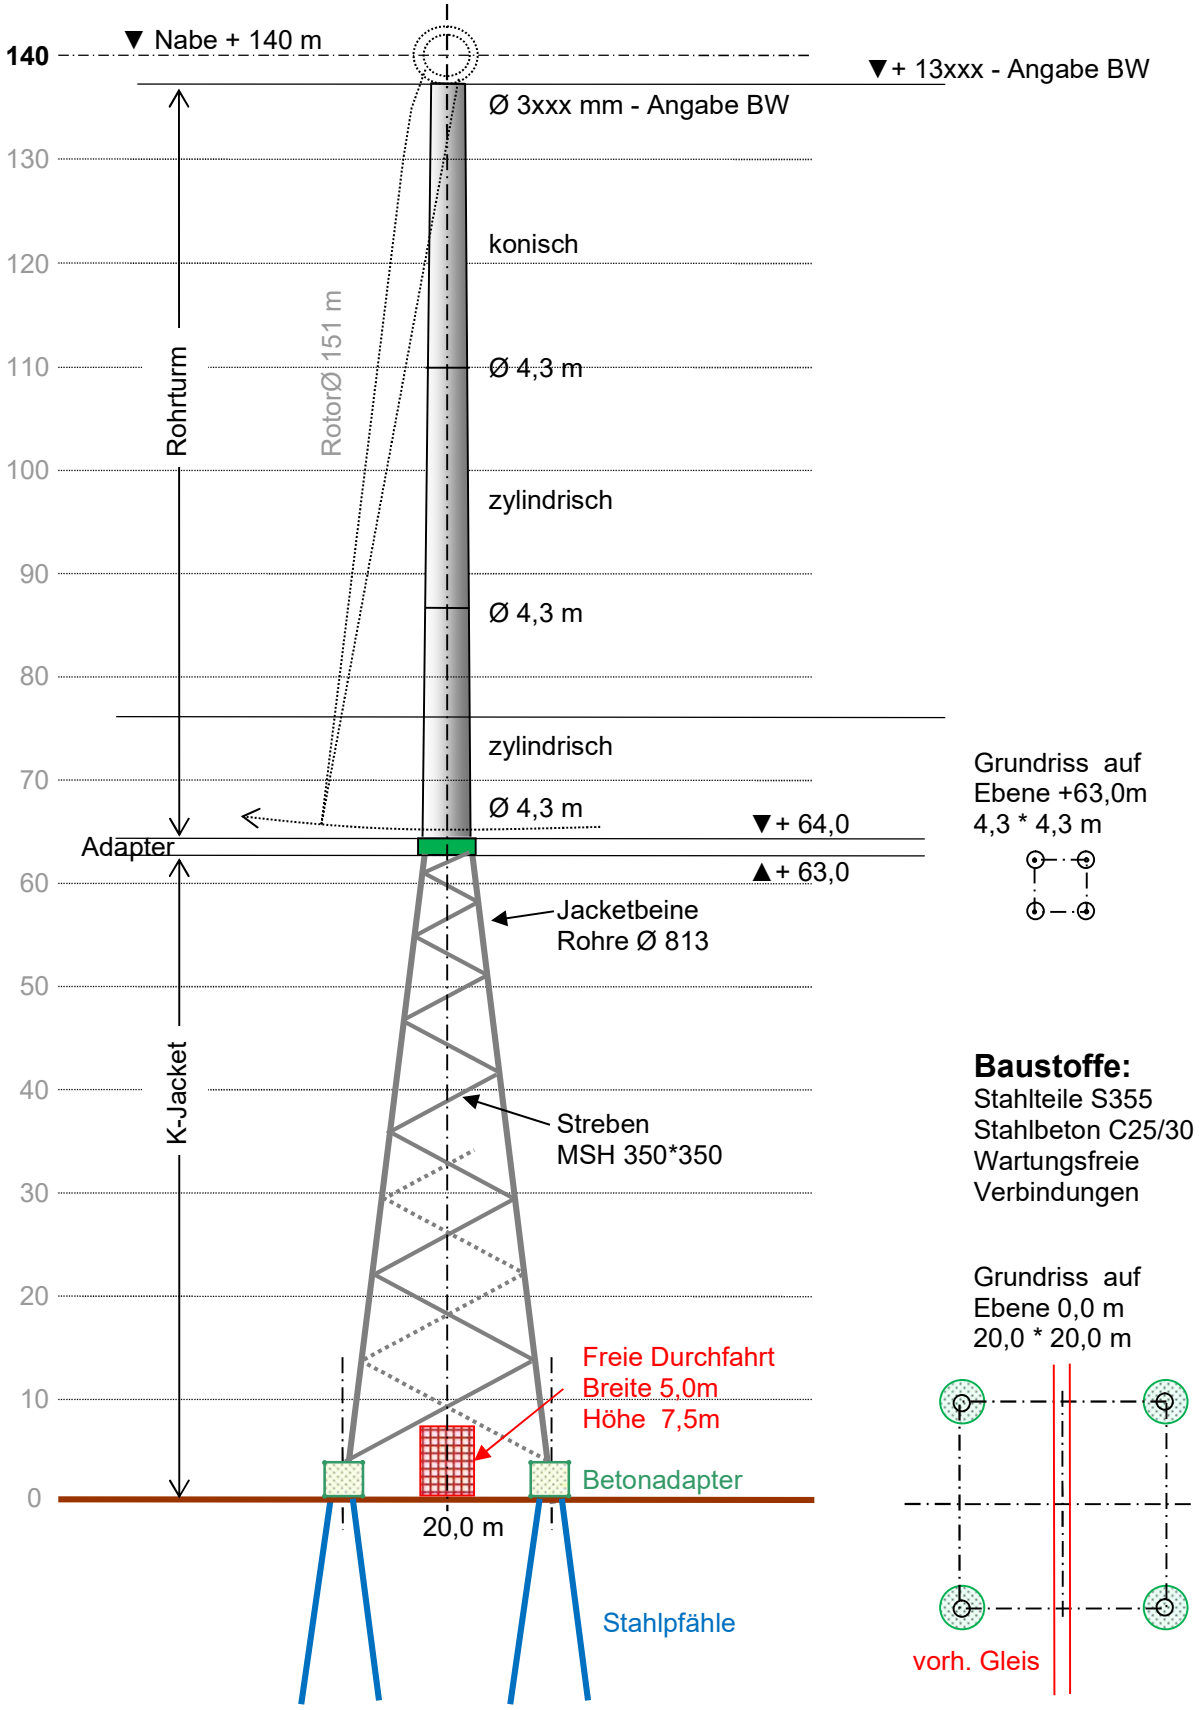

Baustoffe:
Stahlteile S355
Stahlbeton C25/30
Wartungsfreie
Verbindungen